


비자림로 확장, 아름다운 경관도로 조성 대안

평면도

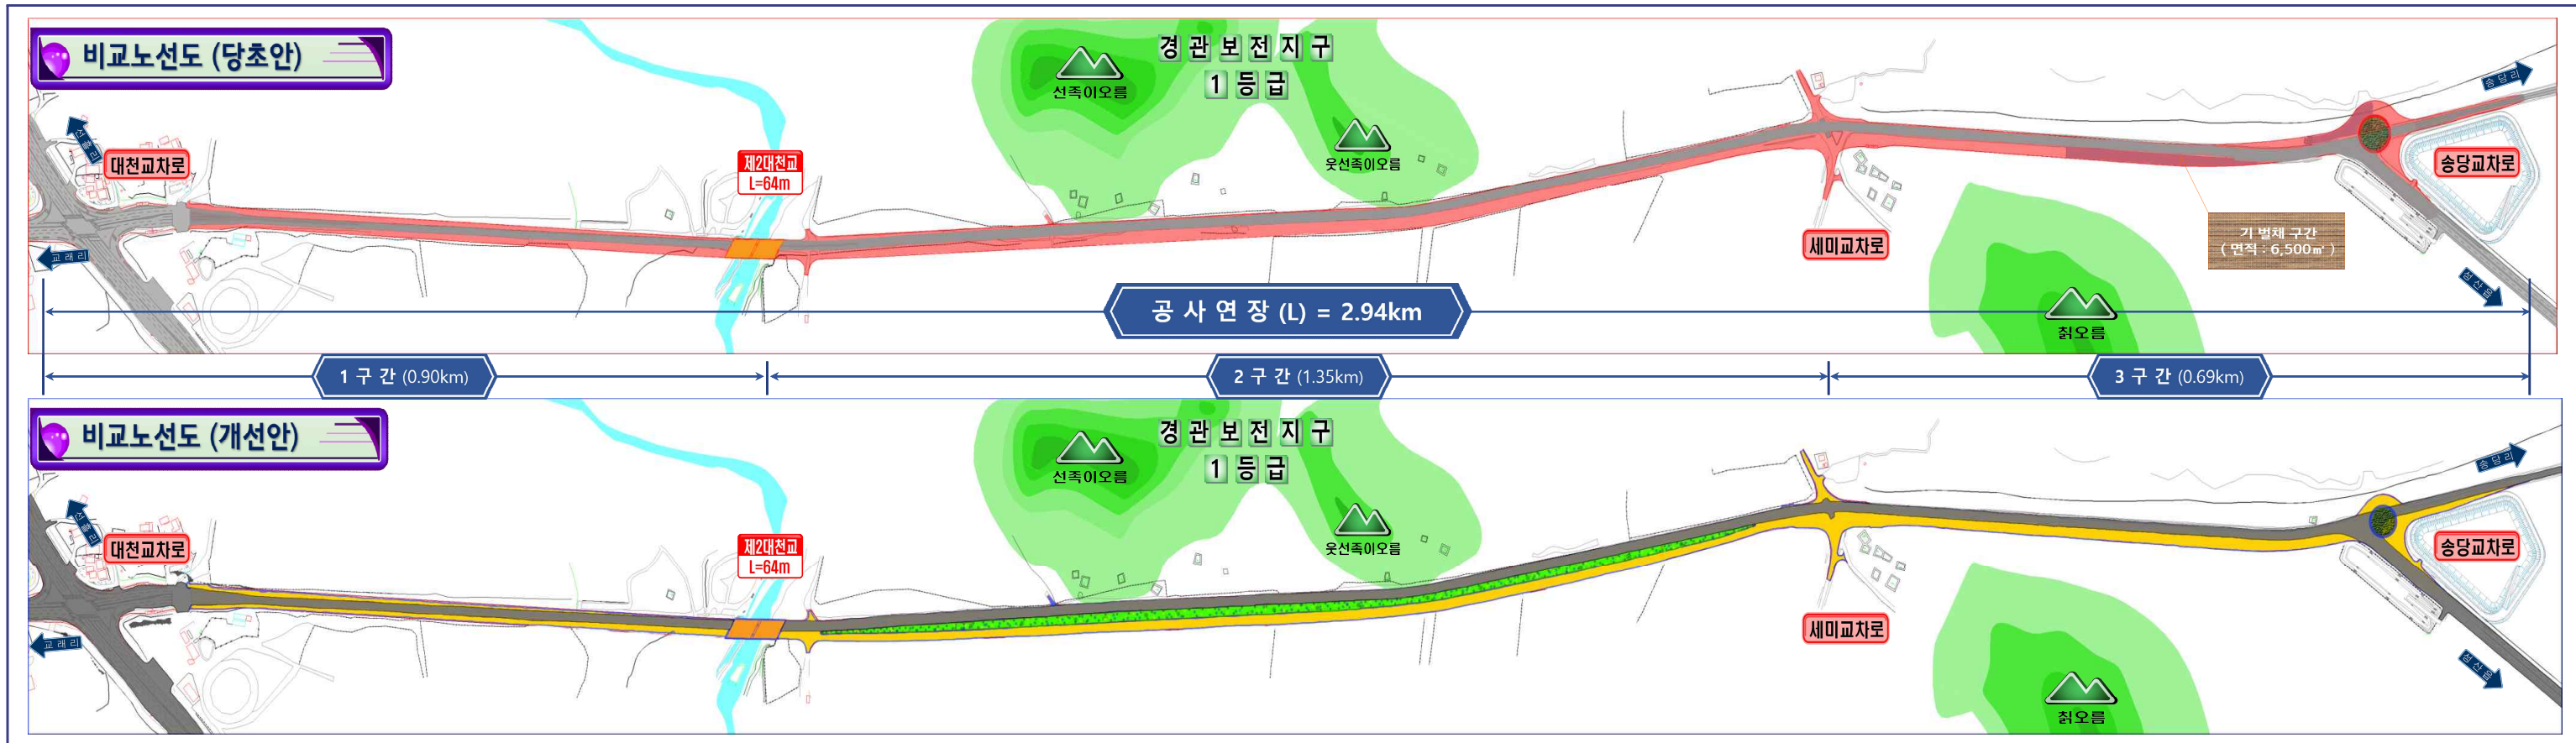

구간별 개선 방안

구분	1구간 (공사시점 ~ 제2대천교, 0.90km)			2구간 (제2대천교 ~ 세미교차로, 1.35km)			3구간 (세미교차로 ~ 공사종점, 0.69km)		
	방안	횡단면도	개선내용	방안	횡단면도	개선내용	방안	횡단면도	개선내용
설계	도로유효폭 24m • 중앙분리대 3.0m • 도로포장 2@3.5m • 길어깨 2.0m • 식수대 1.5m			도로유효폭 24m • 중앙분리대 3.0m • 도로포장 2@3.5m • 길어깨 2.0m • 식수대 1.5m			도로유효폭 24m • 중앙분리대 3.0m • 도로포장 2@3.5m • 길어깨 2.0m • 식수대 1.5m		
개선 (안)	도로유효폭 축소 식수대 삭제 중앙분리대 확장		□ 도로 유효폭 축소 (24.0m → 22.0m, 2m 감소) - 식수대 삭제 (1.5m × 2 = 3.0m, 3m 감소) - 중앙분리대 확장 (3.0m → 4.0m, 1m 증가) □ 중앙분리대 구간 교목류(관목류·초화류 혼합식재) □ 수림 훼손 구간 교목류(관목류·초화류) 식재	차로 분리 좌측 기존도로 활용 우측수림 중분대 활용		□ 좌측 기존도로 활용 (일방통행, 2차로) □ 편입용지 내 우측으로 신설 (일방통행, 2차로) □ 최대한 기존 수림 보존 - 좌측 수림 보존 - 우측 수림 중앙분리대 활용 (평균 폭 8.0m) □ 수림 훼손 구간 교목류(관목류·초화류) 식재	도로 우측이동 (편측 확장) 도로유효폭 축소 중앙분리대 확장		□ 도로 구조 우측 이동 (2.0m) □ 도로 유효폭 축소 (24.0m → 22.0m, 2m 감소) - 식수대 삭제 (1.5m × 2 = 3.0m, 3m 감소) - 중앙분리대 확장 (3.0m → 4.0m, 1m 증가) □ 중앙분리대 구간 교목류(관목류·초화류 혼합식재) □ 우측 용지 추가매입 없이 중앙분리대 확장